


Corte A-A

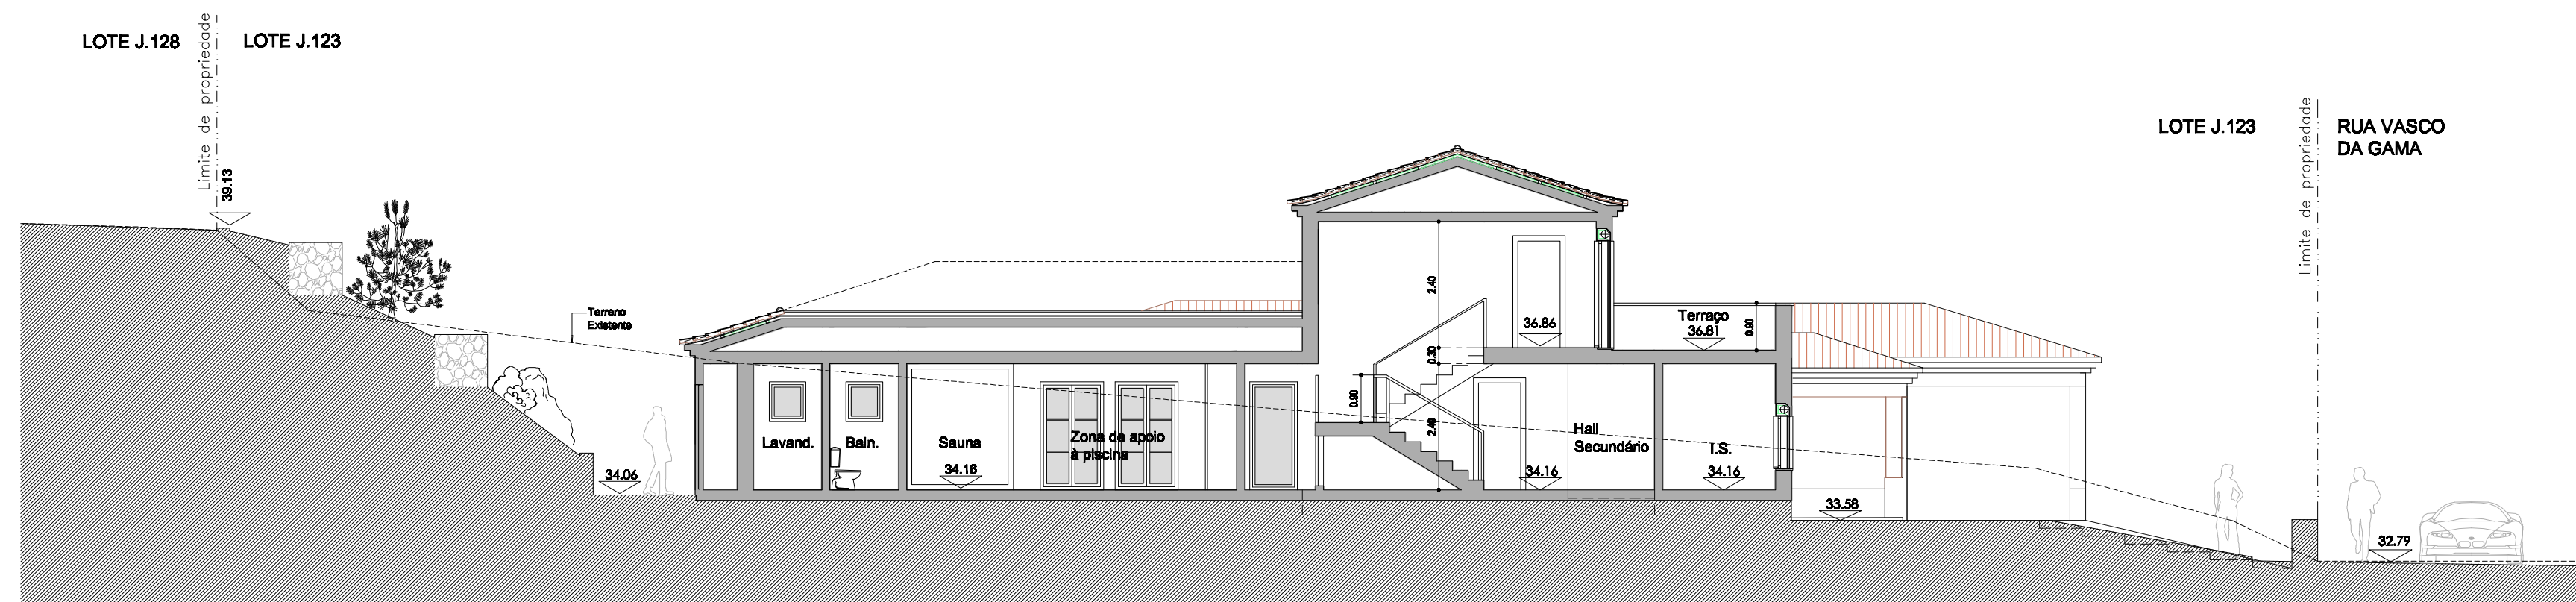

Corte BB

cliente _____
 Sr. James Brown
 Sra. Angela Humphries
 obra _____
 Moradia unifamiliar - Óbdos
 Praia D'el Rey - Lote J123
 fase _____
 ARQUITECTURA
 Telas Finais



FRAGMENTOS DE ARQUITECTURA, Arquitectos Associados, Lda.
 Rua General Domingos de Oliveira, nº 18 - 1º, S. Pedro de Estoril 2785-824 Estoril
 Tel: + 351 21 466 12 16 Fax: + 351 21 466 06 51
 E-mail: fragmentos@netcabo.pt
 Web-mail: fragmentos@arquitectura.com

designação _____
 CORTES
 AA & BB
 data _____
 SETEMBRO
 2004
 escala _____
 1/100
 arquitecto _____
 desenho nº _____
 07